

ZAŁĄCZNIK NR 5

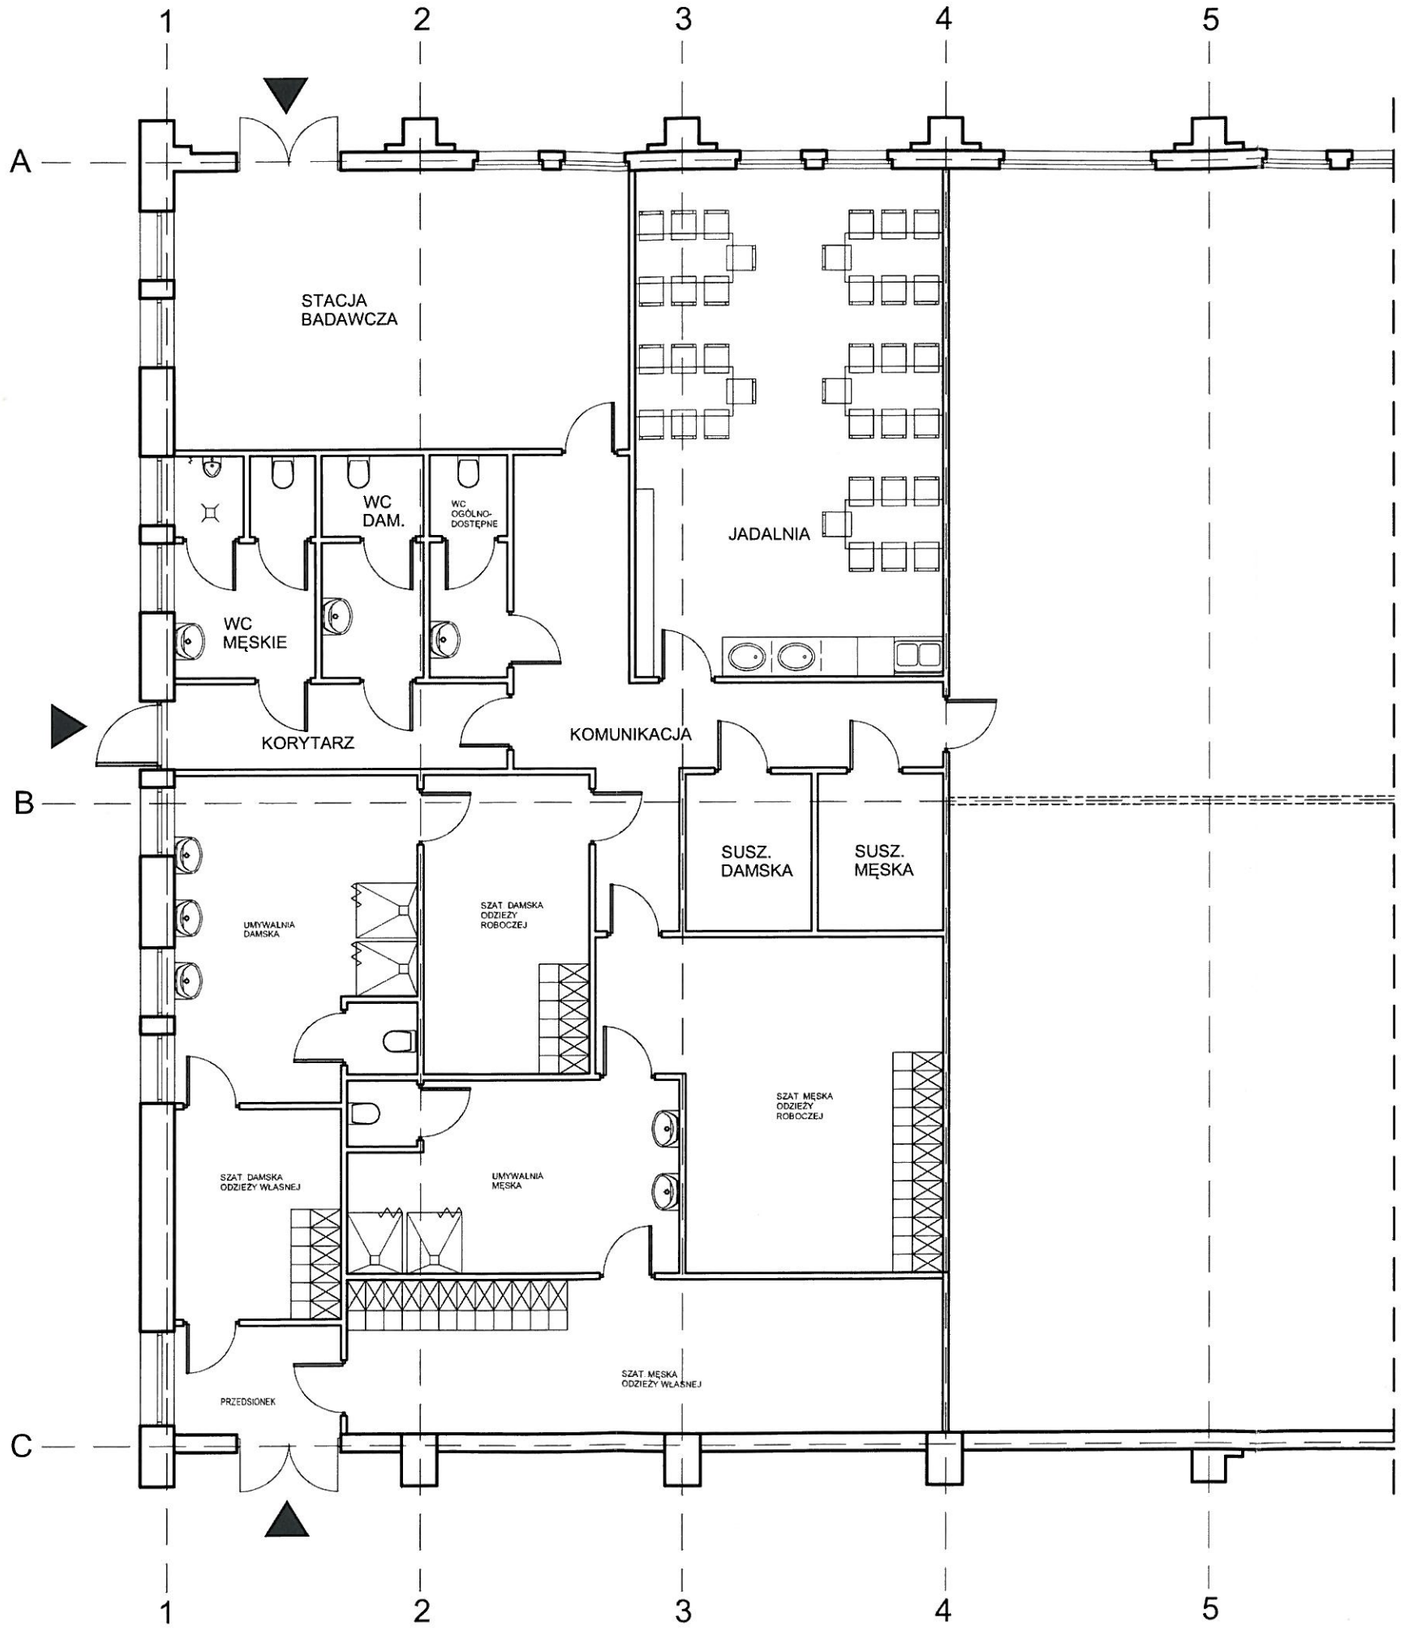

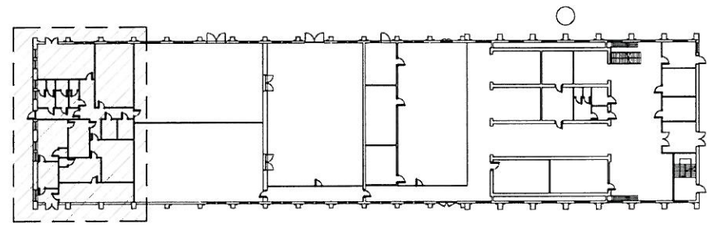

PROPONOWANA LOKALIZACJA SZATNI WZGLĘDEM BUDYNKU

Gdynia 26.10.2016 r.
Zaopiniowano b/zastrzeżeń

mgr inż. Barbara Berent-Zamojska
Rzeczoznawca ds. Sanitarnohigienicznych
nr upr. 11-N/2010 w zakresie bez ograniczeń
81-438 Gdynia, ul. Górna 2 A/2
tel. 58 622-17-29, kom. 607 617 587

TEMAT	ZAŁĄCZNIK NR 5 - OPINIA RZECZOZNAWCY DS. HIGIENICZNO - SANITARNYCH KONCEPCJI DOT. PUNKTU SELEKTYWNEJ ZBIÓRKI ODPADÓW KOMUNALNYCH PN. "EKO FABRYKA" W WEJHEROWIE W ZAKRESIE ROZWIĄZAŃ HIGIENICZNO - SANITARNYCH POMIESZCZEŃ SZATNIOWYCH	JEDN. PROJEKTOWA	PNIEWSKI ARCHITEKCI Sp z o.o. ul. Świętojańska 79/3, 81-389 Gdynia www.architektgdynia.com.pl
ADRES	Wejherowo, Tartaczna	INWESTOR	Zakład Usług Komunalnych Wejherowo ul. Obrońców Helu 1
OPRAC.	mgr inż. arch. Patryk Pniewski upr. nr PO/KK/287/2009	FAZA	KONCEPCJA
PODPIS		BRANŻA	ARCHITEKTURA
	mgr inż. arch. Magdalena Skołucka		
TYTUŁ	KONCEPCJA ROZWIĄZANIA POMIESZCZEŃ SZATNI	SKALA	1:100
		DATA	październik 2016
		NR RYS.	A1