
ZAŁĄCZNIK NR 4

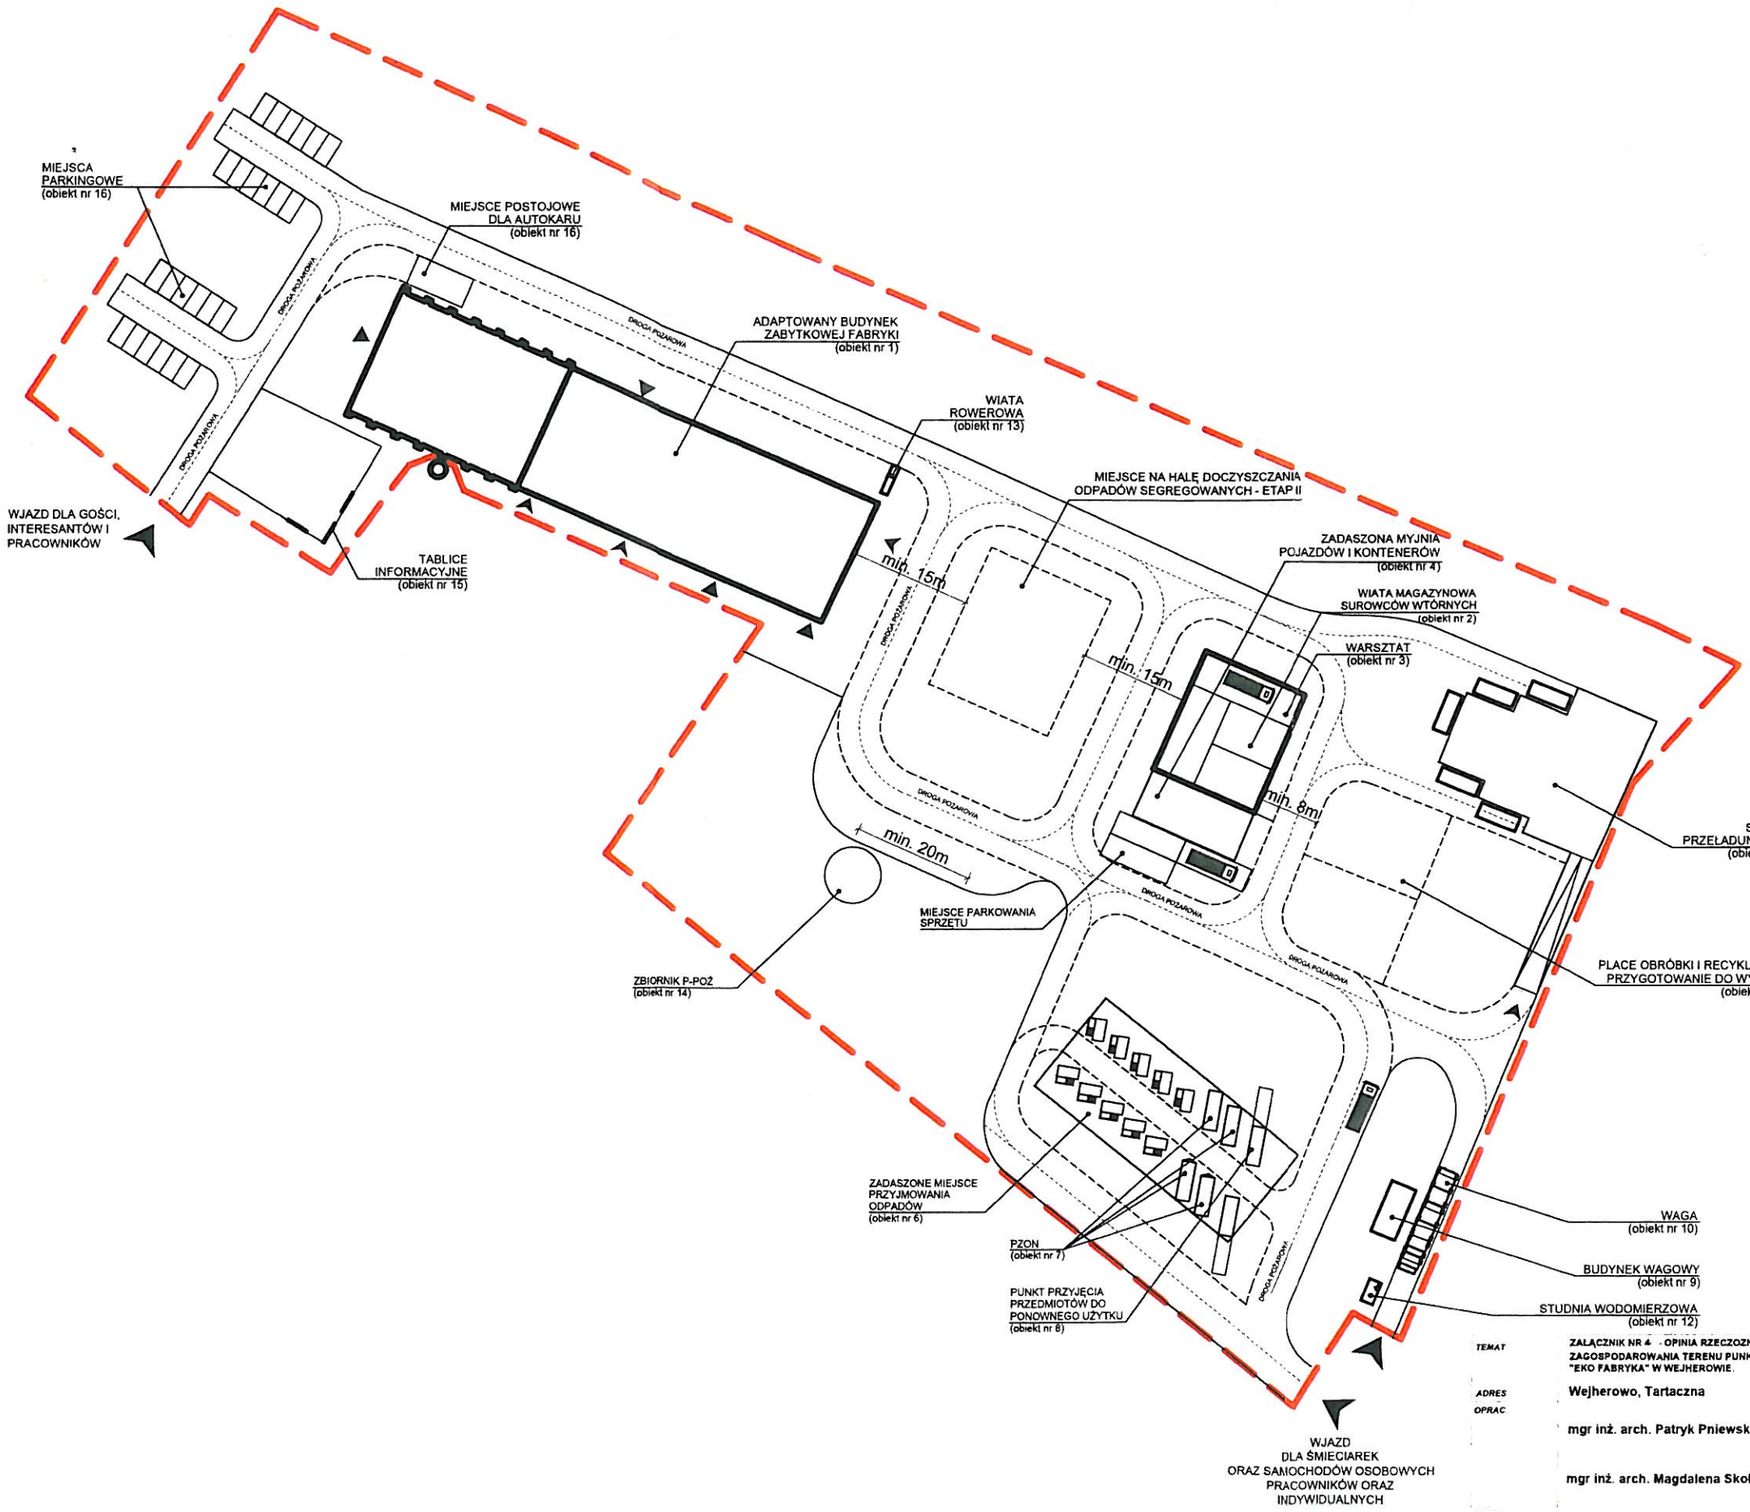

mgr inż. Kazimierz Grubba
• Rzeczoznawca ds.zabezp. ppoż. upr 315/94
• Rzeczoznawca SITP- upr. Nr 7/2006
• upr. w specjalności konst.- bud. Nr 5683/93
Wejherowo, ul. H. Kołłątaja 6, tel. 515 285 142

RZECZOZNAWCA ds. ZABEZPIECZEŃ PRZECIWPOŻAROWYCH
mgr inż. Kazimierz Grubba, nr upr. 315/94
WEJHEROWO 2016. 10. 24.

TEMAT	ZAŁĄCZNIK NR 4 - OPINIA RZECZOZNAWCY DS. ZABEZPIECZEŃ POŻAROWYCH KONCEPCJI DOT. ZAGOSPODAROWANIA TERENU PUNKTU SELEKTYWNEJ ZBIÓRKI ODPADÓW KOMUNALNYCH PN. "EKO FABRYKA" W WEJHEROWIE.
ADRES	Wejherowo, Tartaczna
OPRAC	mgr inż. arch. Patryk Pniewski upr. nr PO/KK/287/2009
	mgr inż. arch. Magdalena Skołucka
PODPIS	
TYTUŁ	KONCEPCJA ZAGOSPODAROWANIA TERENU
JEDN. PROJEKTOWA	PNIEWSKI ARCHITEKCI Sp z o.o. ul. Świętojańska 79/3, 81-389 Gdynia www.architektgdynia.com.pl
INWESTOR	Zakład Usług Komunalnych Wejherowo ul. Obrońców Helu 1
FAZA	KONCEPCJA
BRANŻA	ARCHITEKTURA
SKALA	1:1000
DATA	październik 2016
NR RYS.	A1